



会場図

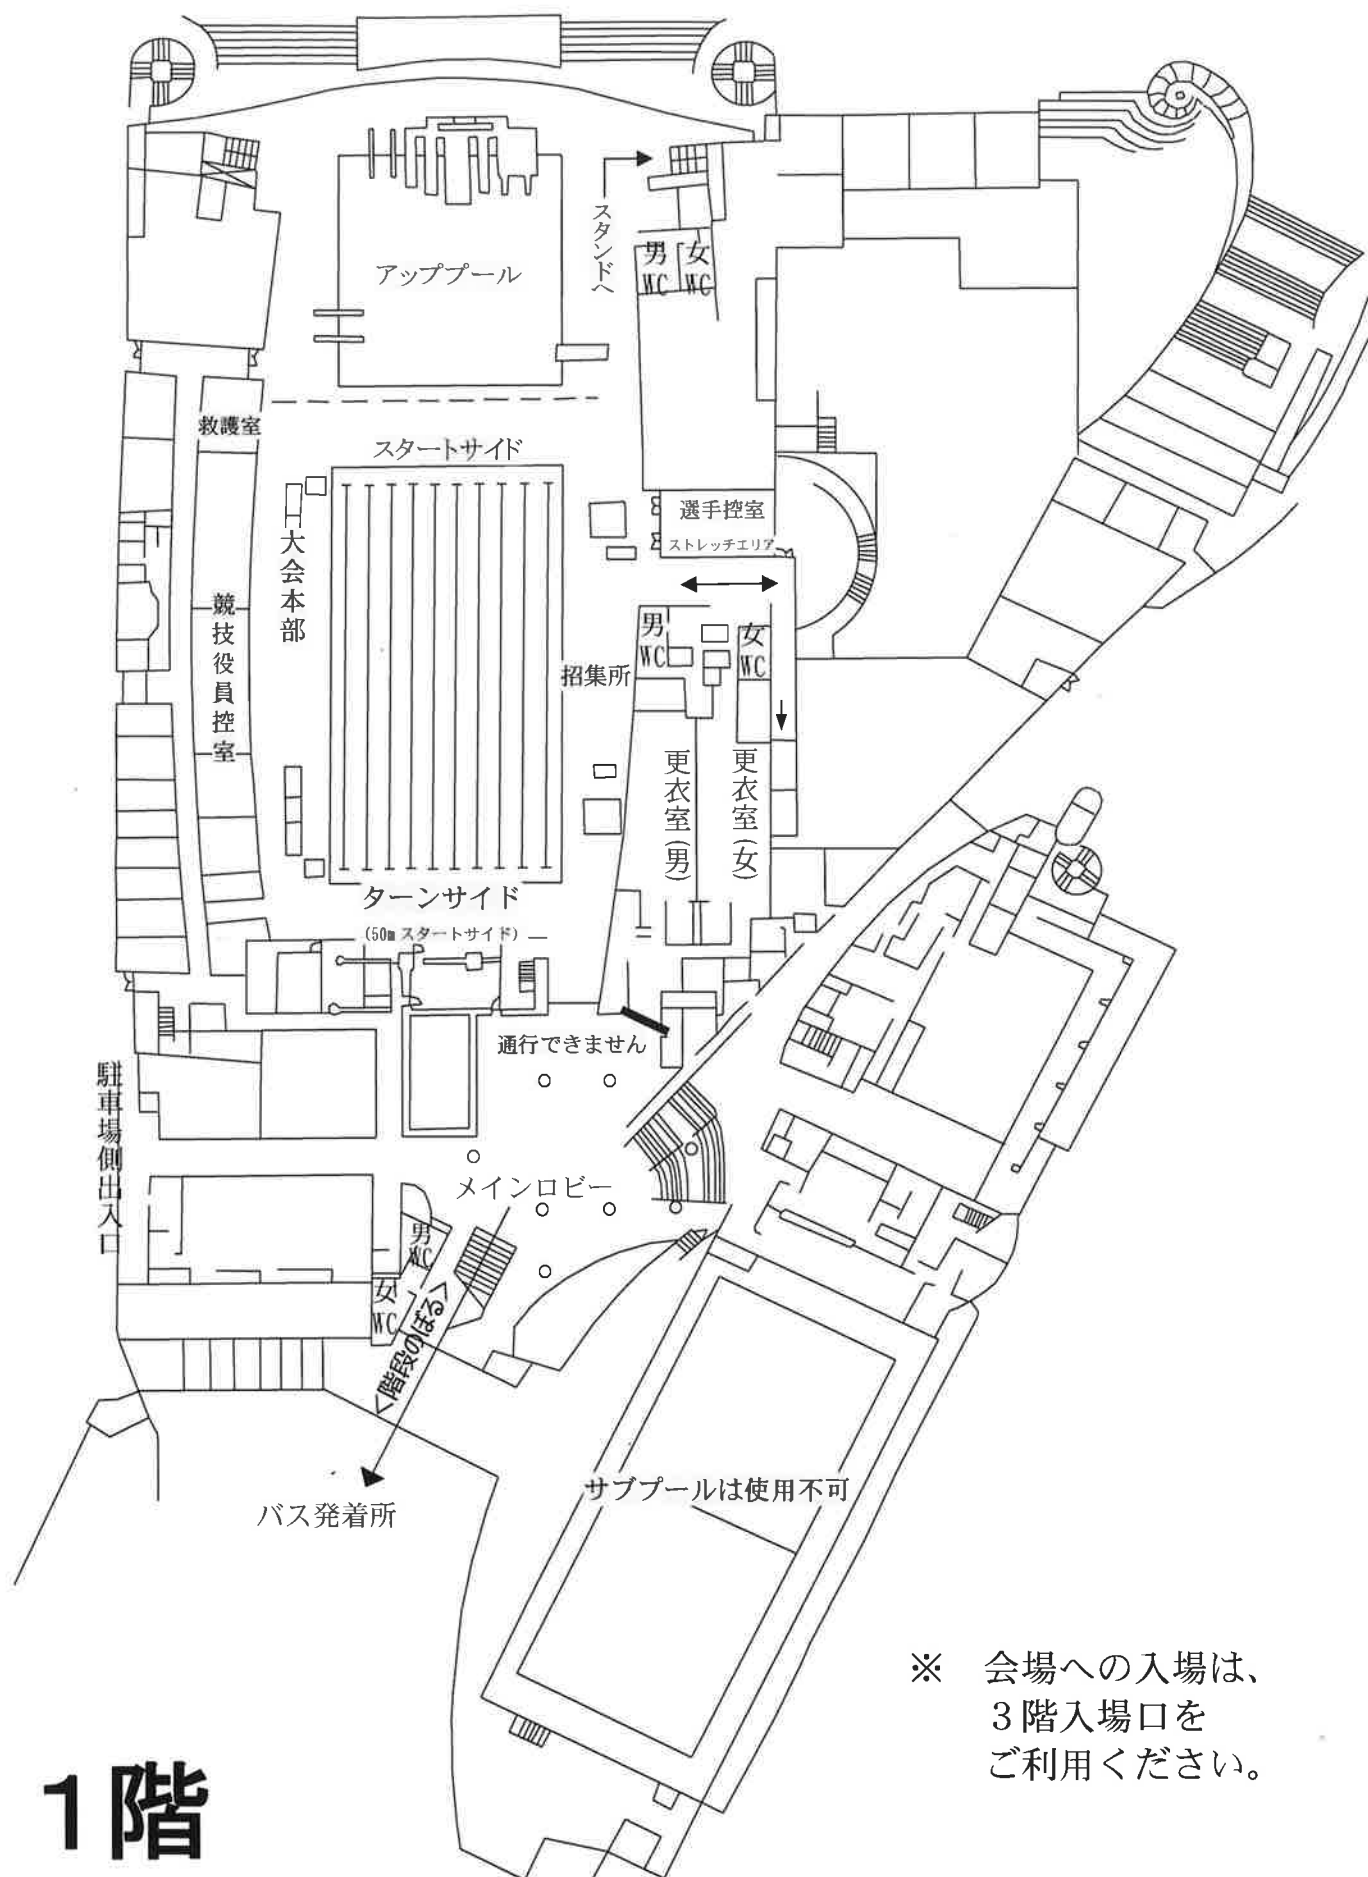

1階

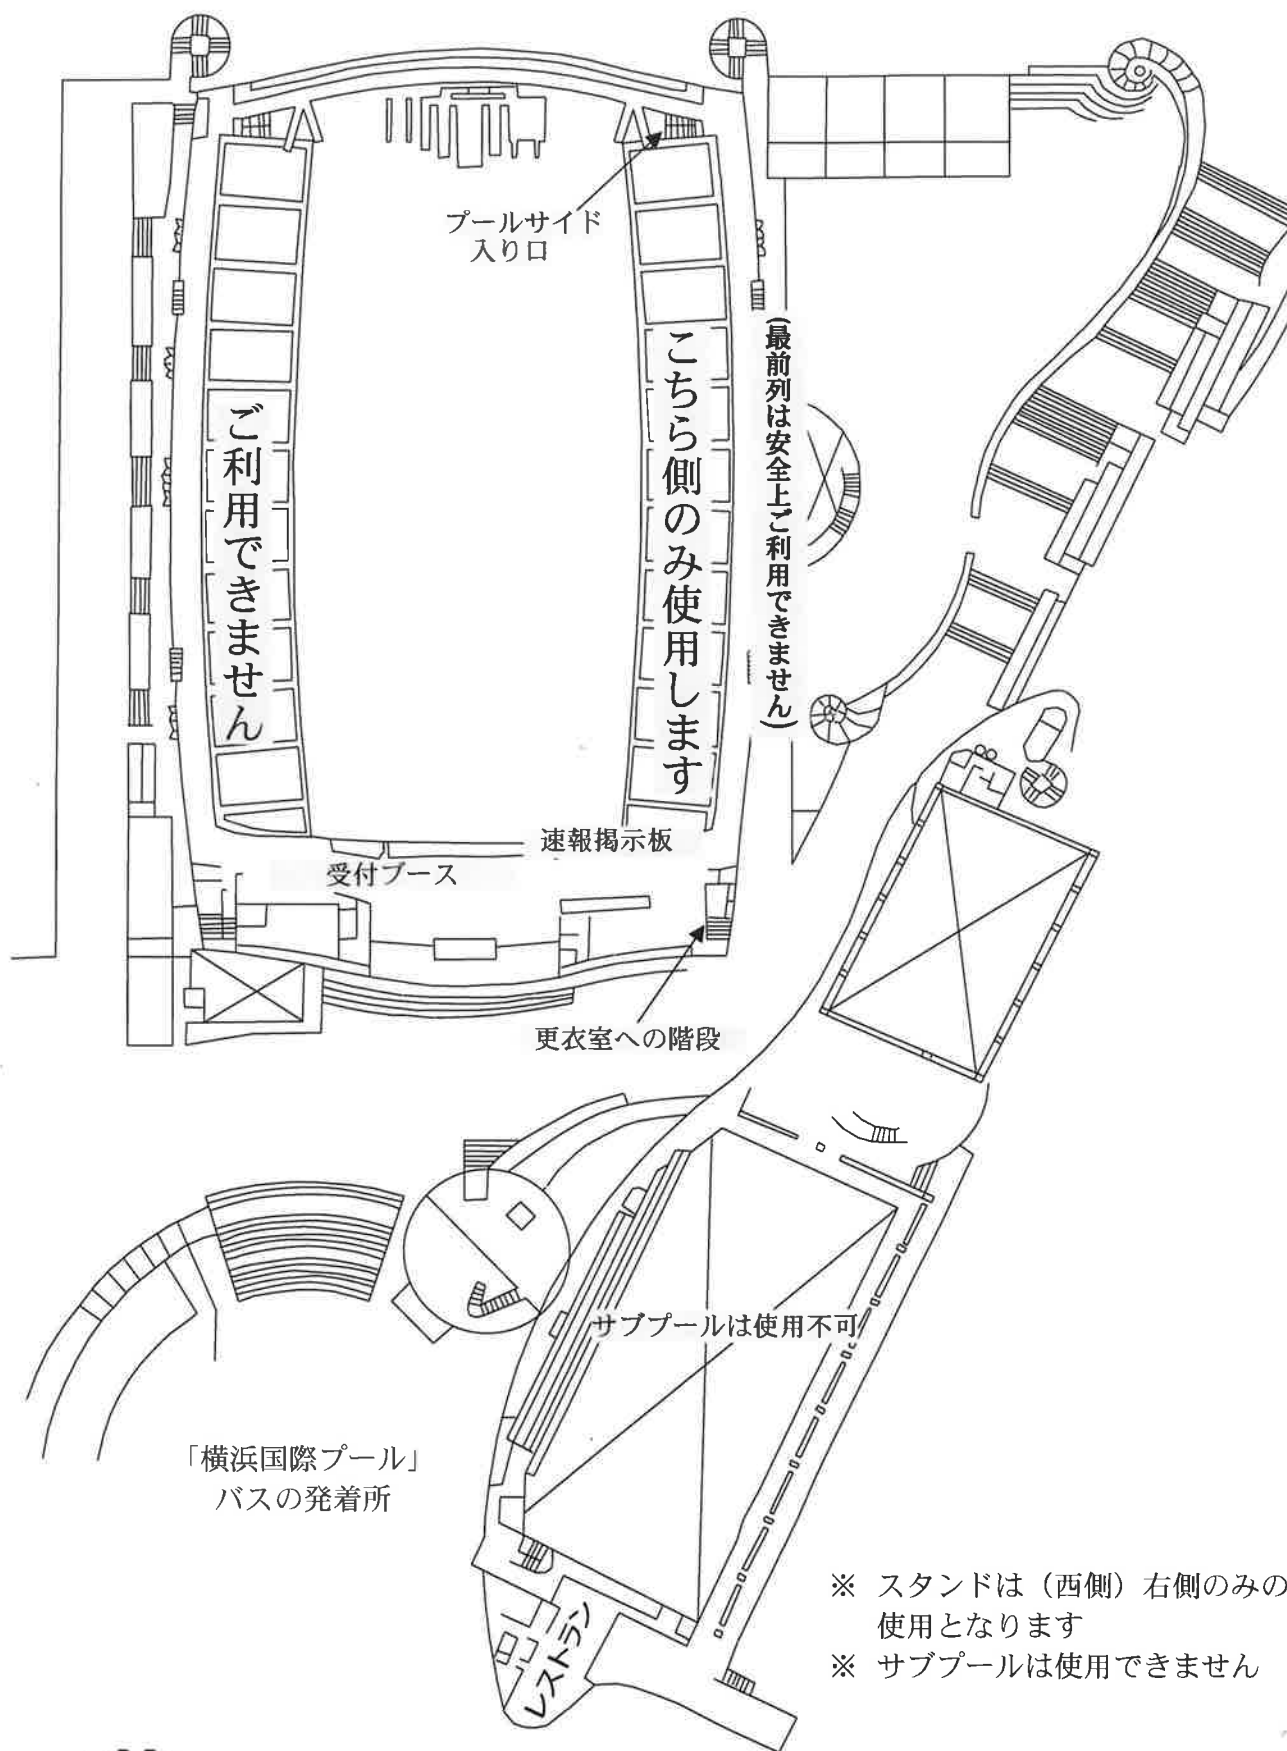

- ※ スタンドは（西側）右側のみの使用となります
- ※ サブプールは使用できません

3階